


552300090004

552300090038

552300090177

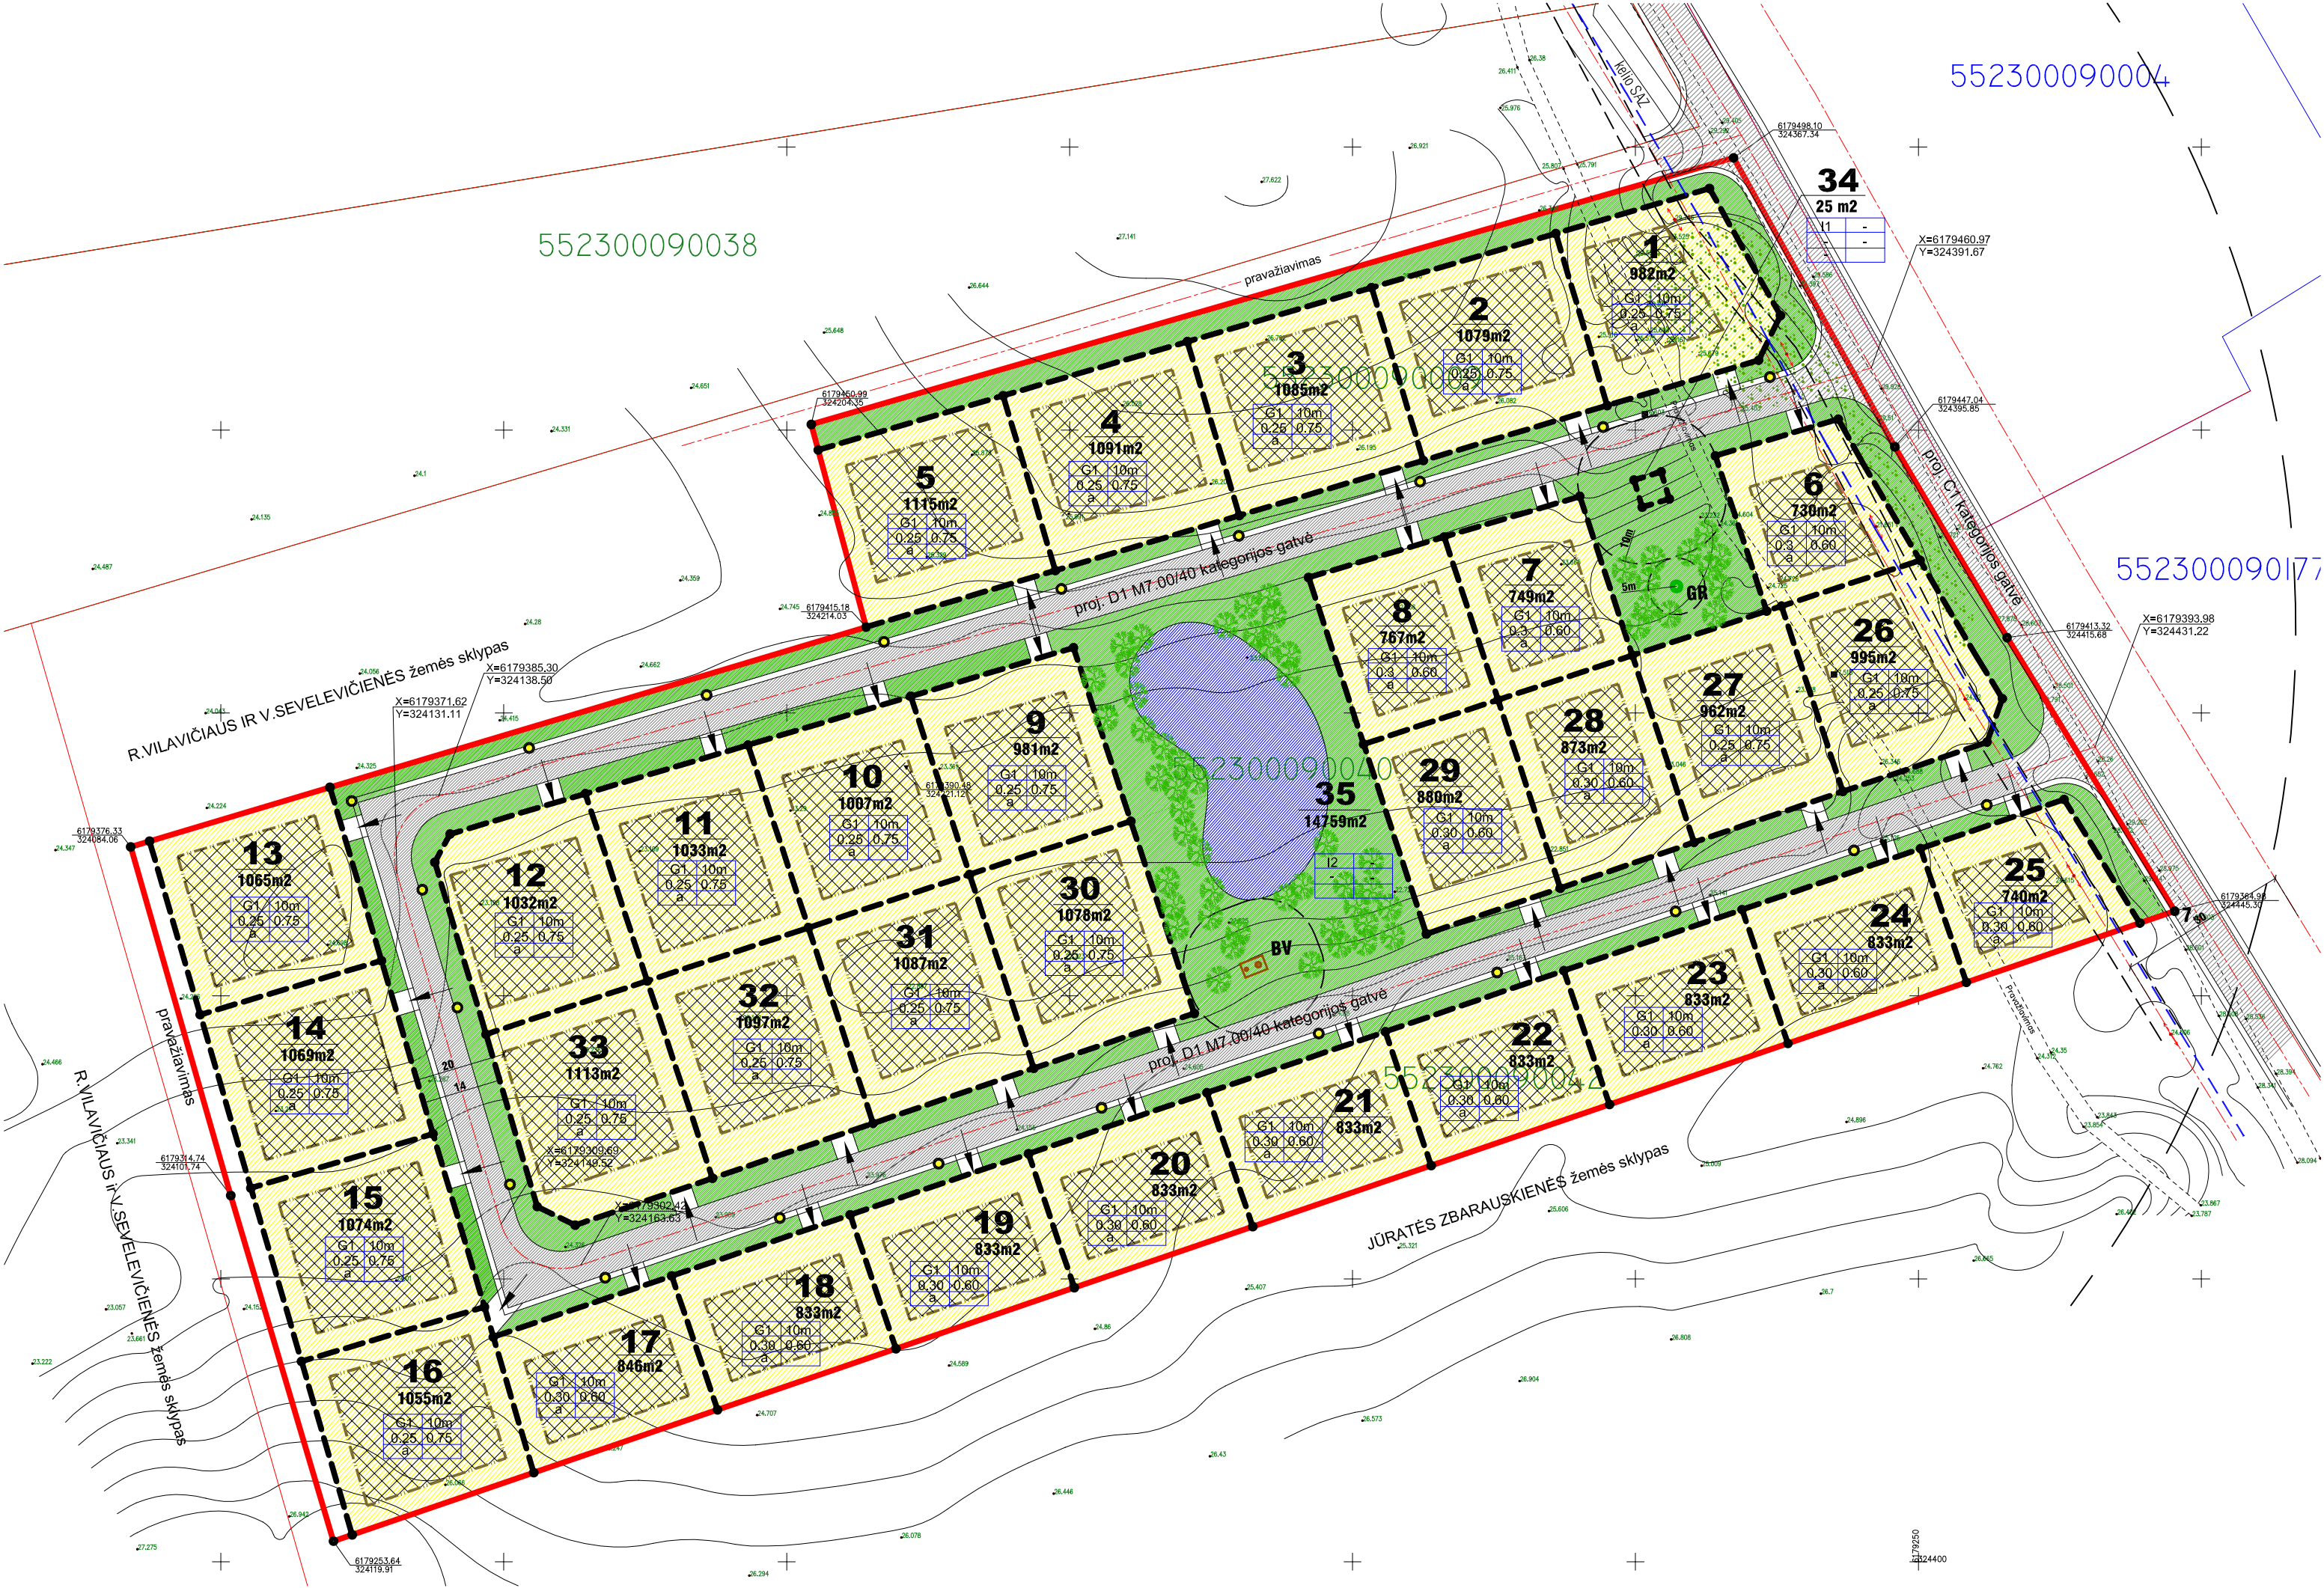

34
25 m²

X=6179460.97
Y=324391.67

X=6179393.98
Y=324431.22

R. VILAVIČIAUS IR V. SEVELEVIČIENĖS žemės sklypas
X=6179371.62
Y=324131.11

JURATĖS ZBARAUSKIENĖS žemės sklypas

6179250
3244400